


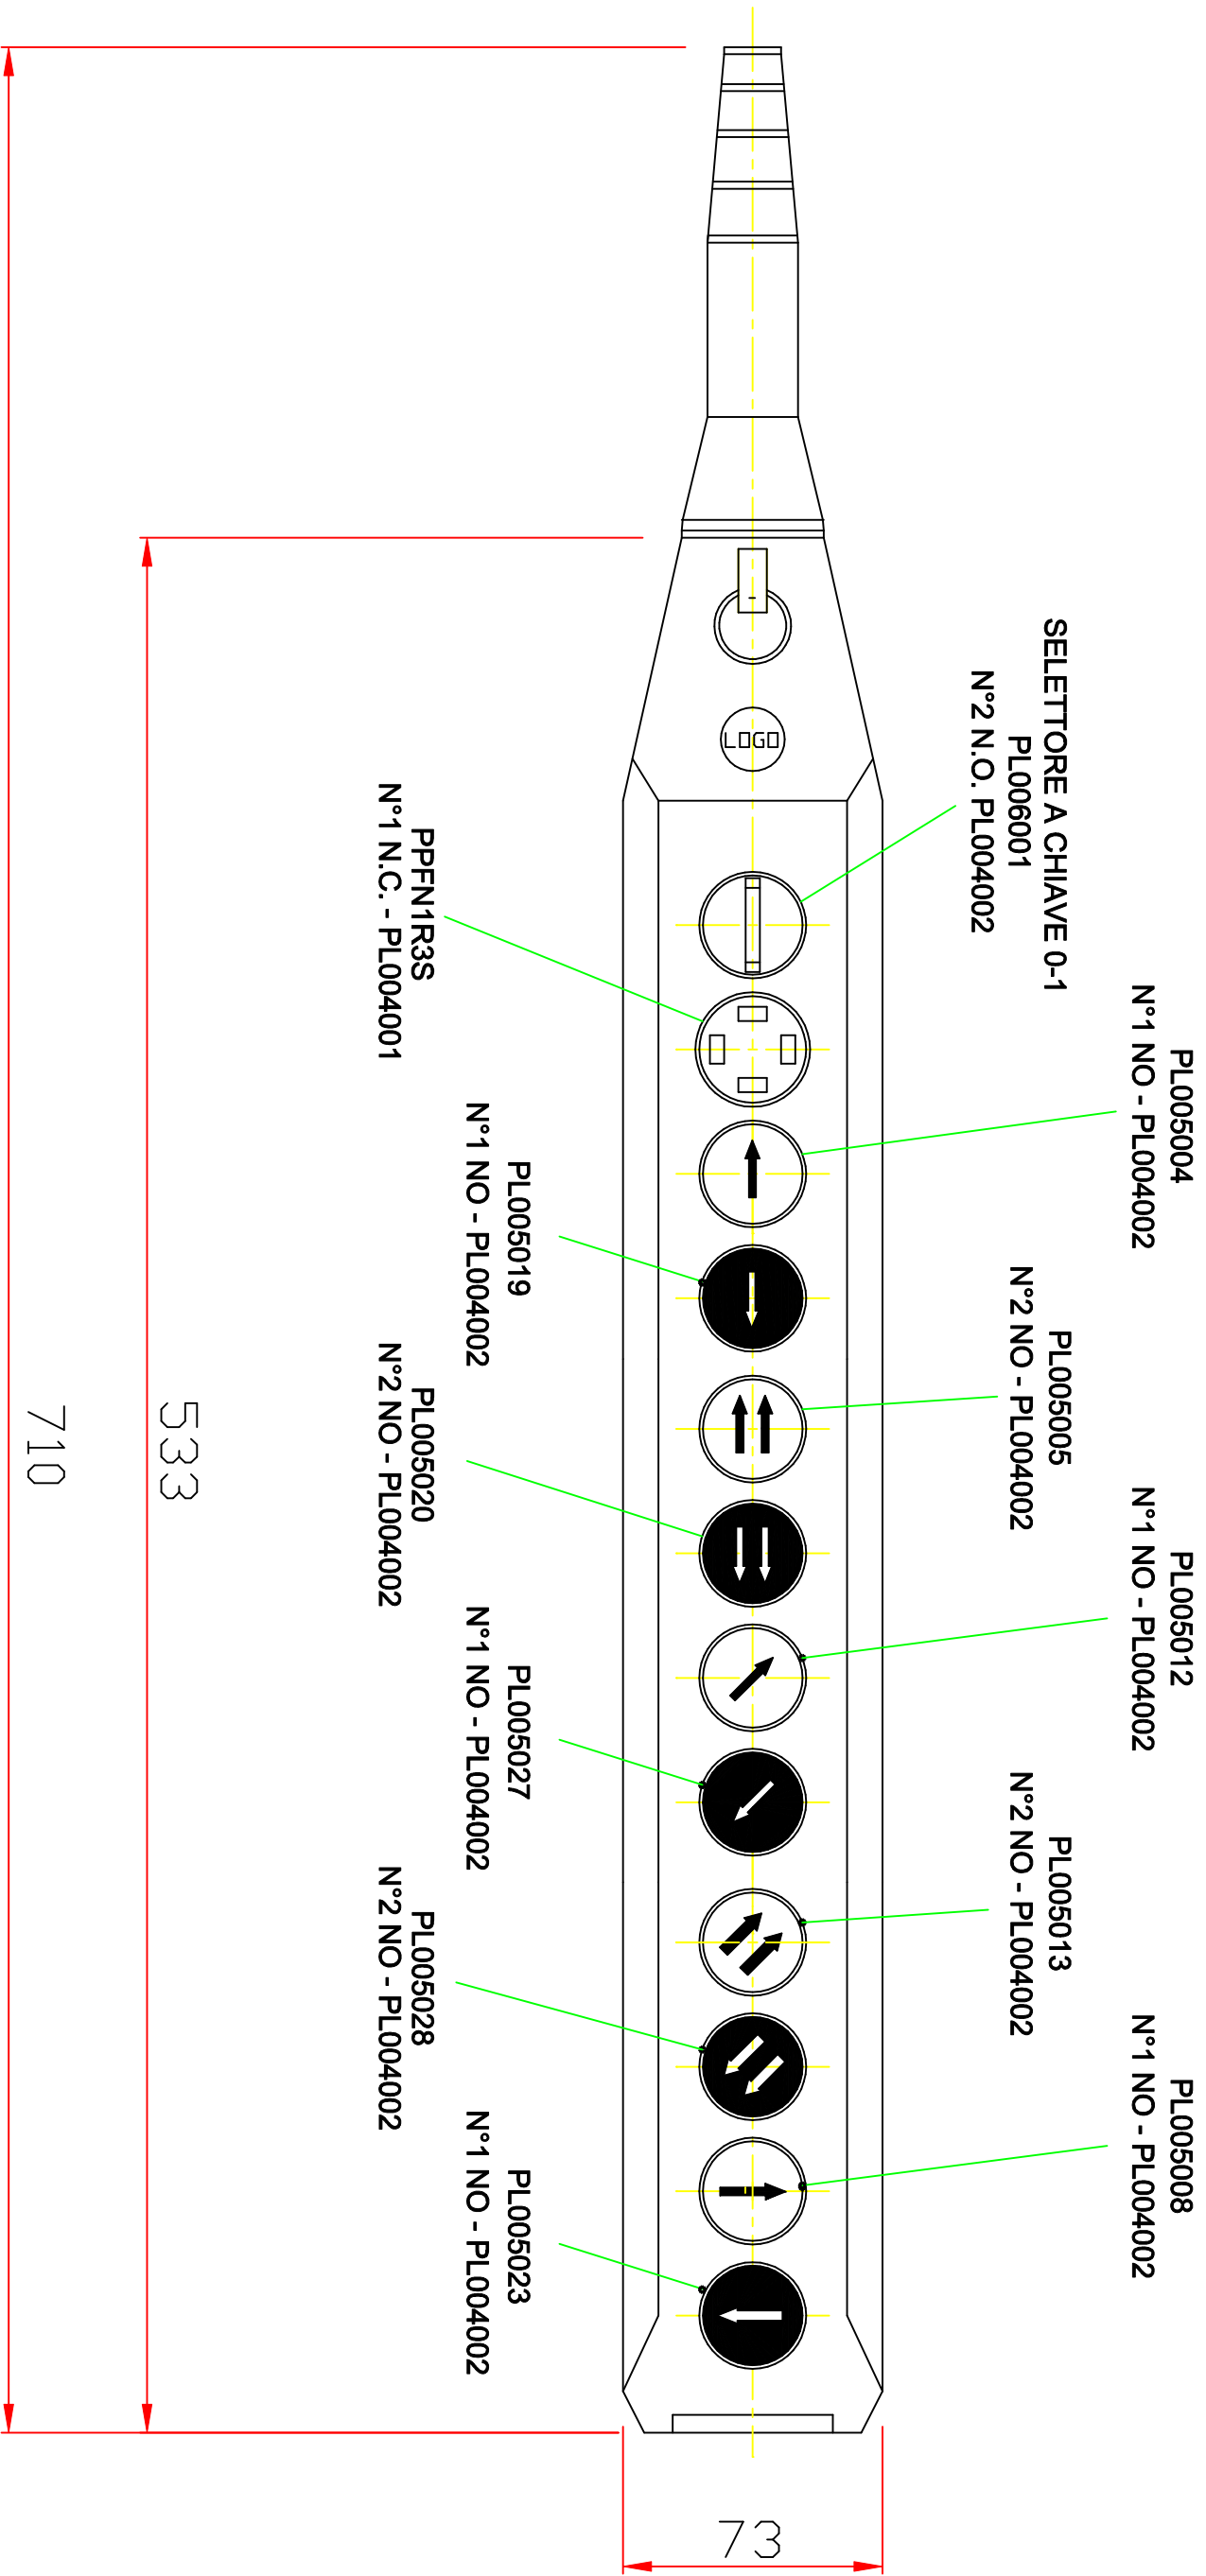

EDIZ.		DATA		MODIFICA					PRESCRIZIONE DI ISPEZIONE				
									Visivo				
									Quota critica				
									Altre quote				
									I				
									II				
									1				
									2.5				

G.G.T. S.r.l.										MATERIALE				
S.MARIA HOE' - VIA MONS. MOZZANICA, 2										_____				

DENOMINAZIONE															DIS. C. CACCIA				
PULSANTIERA UNIF. 12T. 11T. + KEY															DATA 17/01/2008				
															SCALA _____				
															APPROV. _____				

Dimensioni Nominali										DISEGNO N°									
>0,5		>3		>6		>30		>120		>315		>1000		>2000		>4000			
...3		...6		...30		...120		...315		...2000		...4000		...4000					
Toller.		-		0,2		0,5		0,8		1,2		2		3		4			
																5			
															PL12/EK				